



PLANTA BAJA	SUPERFICIE UTIL
RECEPCIÓN	15,00 m ²
SALA ESPERA	14,52 m ²
DESPACHO MÉDICO	23,17 m ²
DESPACHO DUE	23,17 m ²
SALA CURAS	10,03 m ²
SALA RADIOLOGÍA	21,71 m ²
SALA REHABILITACIÓN	24,88 m ²
VESTUARIO MASCULINO	6,86 m ²
VESTUARIO FEMENINO	6,42 m ²
ARCHIVO	7,44 m ²
ARCHIVO	4,16 m ²
ARCHIVO	1,85 m ²
ASEO	2,35 m ²
ASEO	1,87 m ²
ASEO	3,20 m ²
INSTALACIONES	8,85 m ²
TOTAL SUP. UTIL	205,48 m²

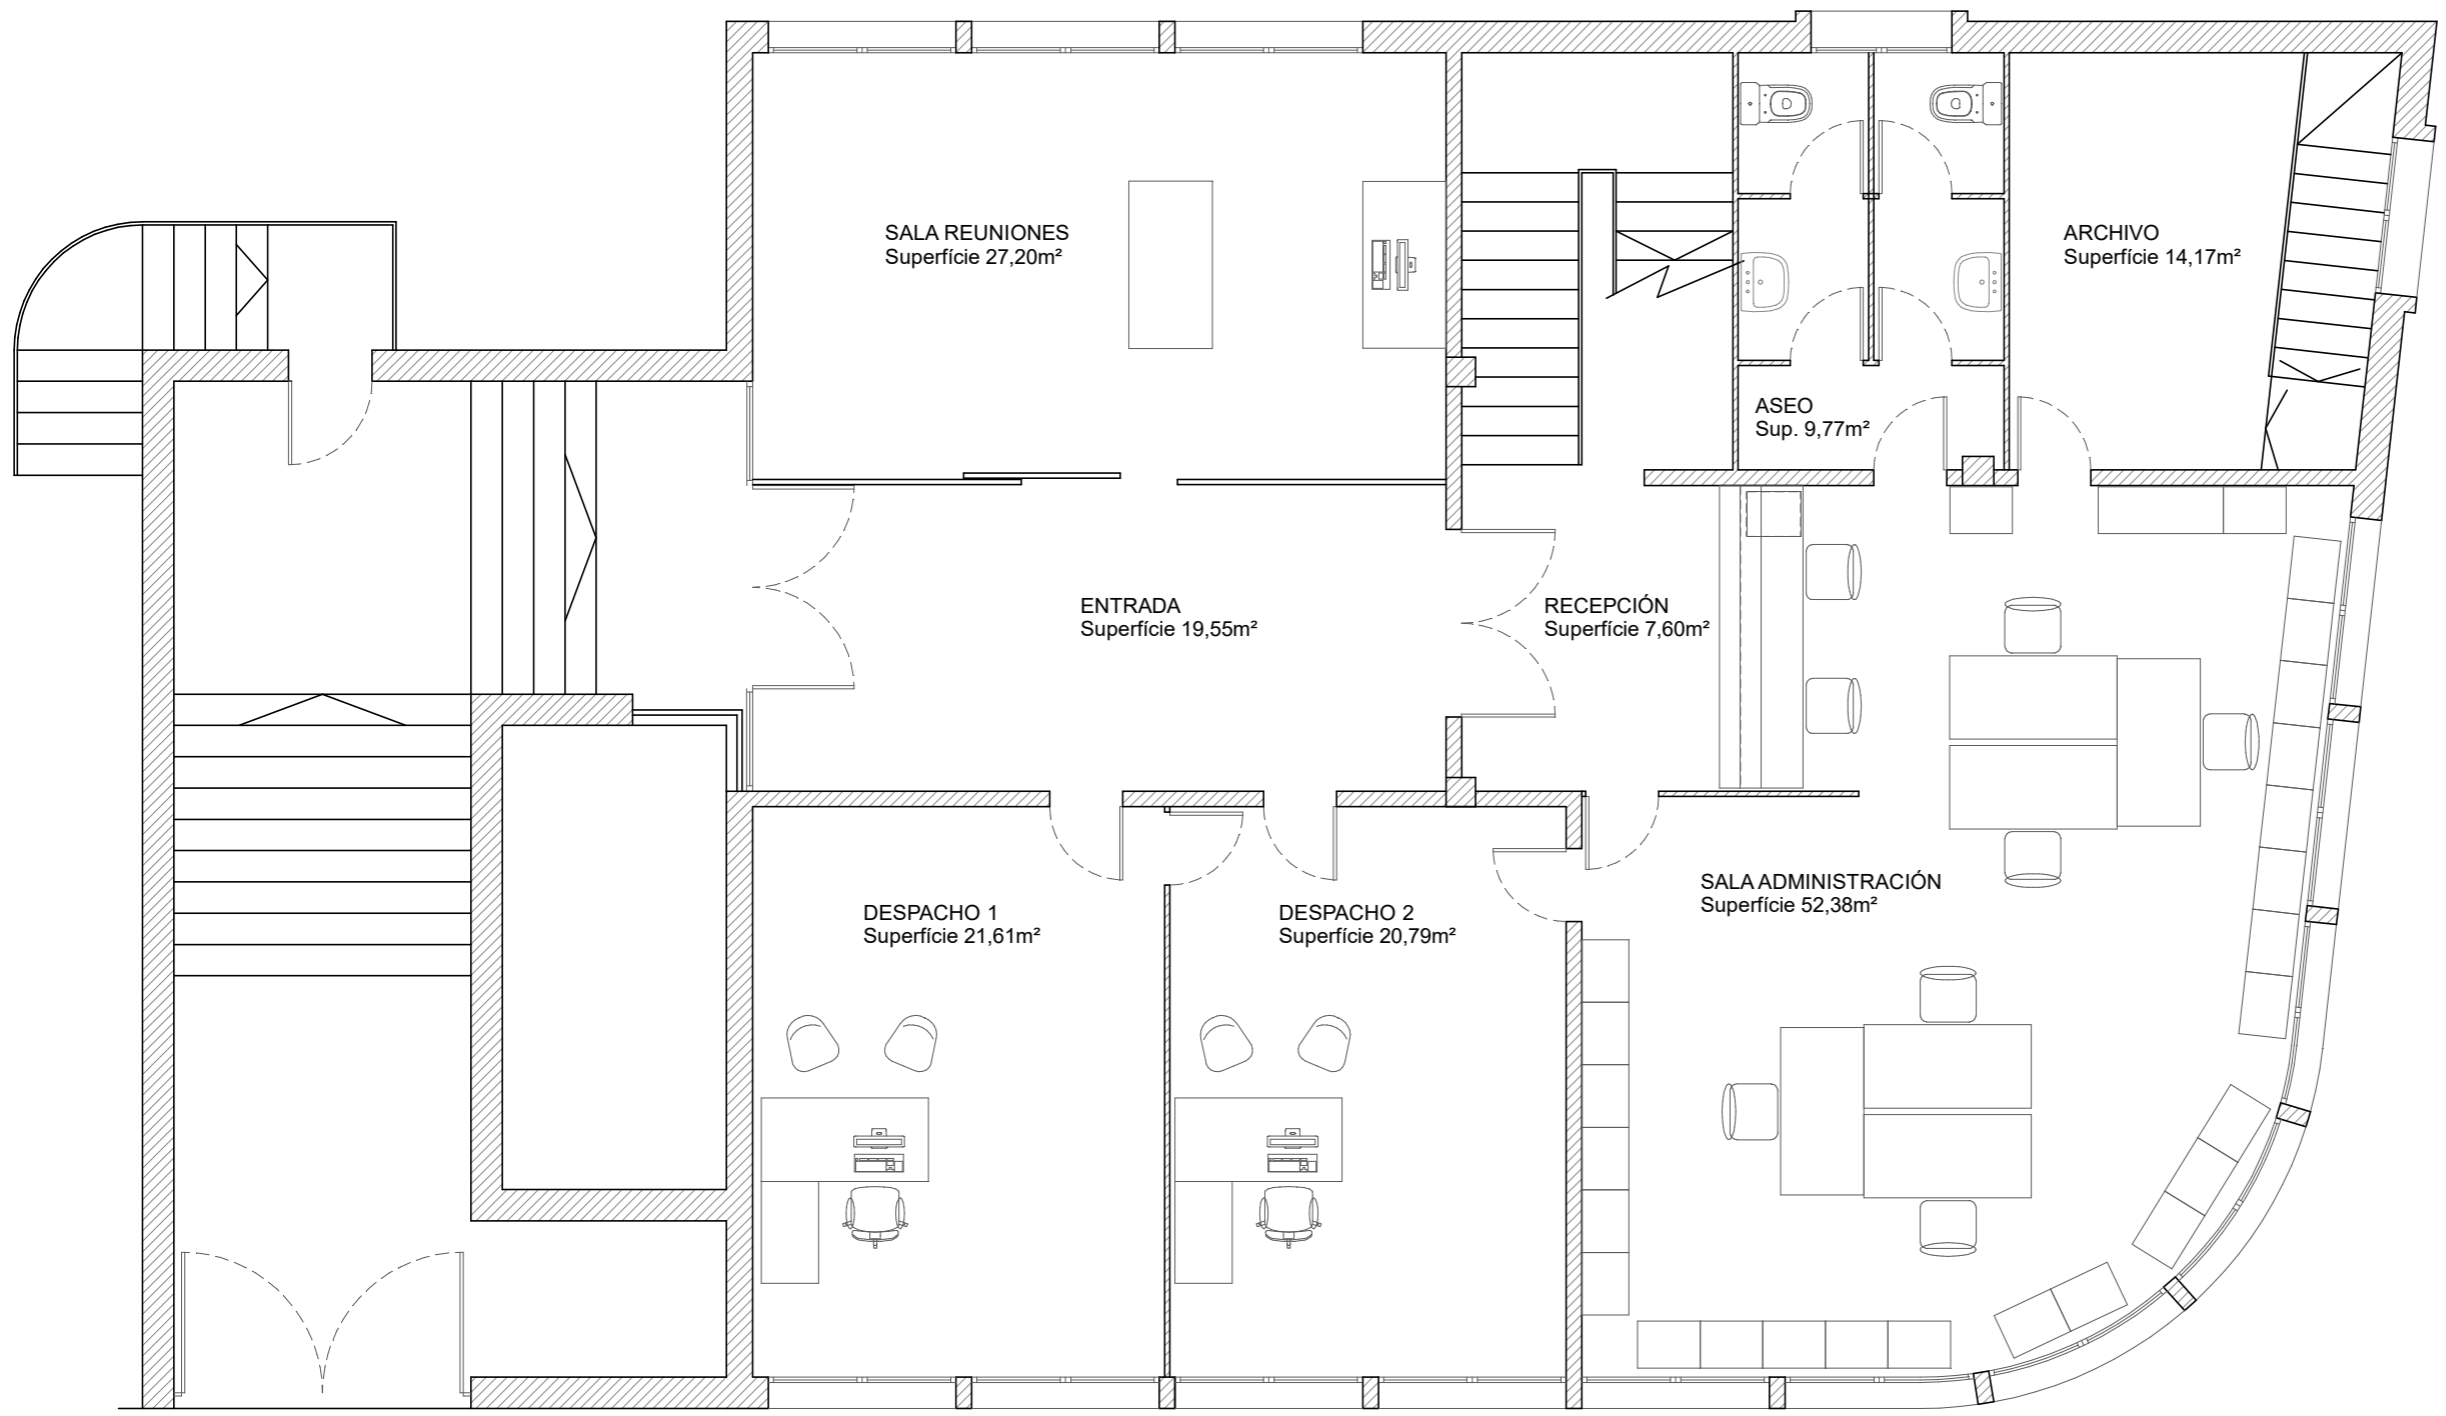

PLANTA PRIMERA	SUPERFICIE UTIL
ENTRADA	19,55 m ²
RECEPCIÓN	7,60 m ²
DESPACHO 1	21,61 m ²
DESPACHO 2	20,79 m ²
SALA ADMINISTRACIÓN	52,38 m ²
SALA REUNIONES	27,20 m ²
ARCHIVO	14,17 m ²
ASEO	9,77 m ²
TOTAL SUP. UTIL	173,07 m²

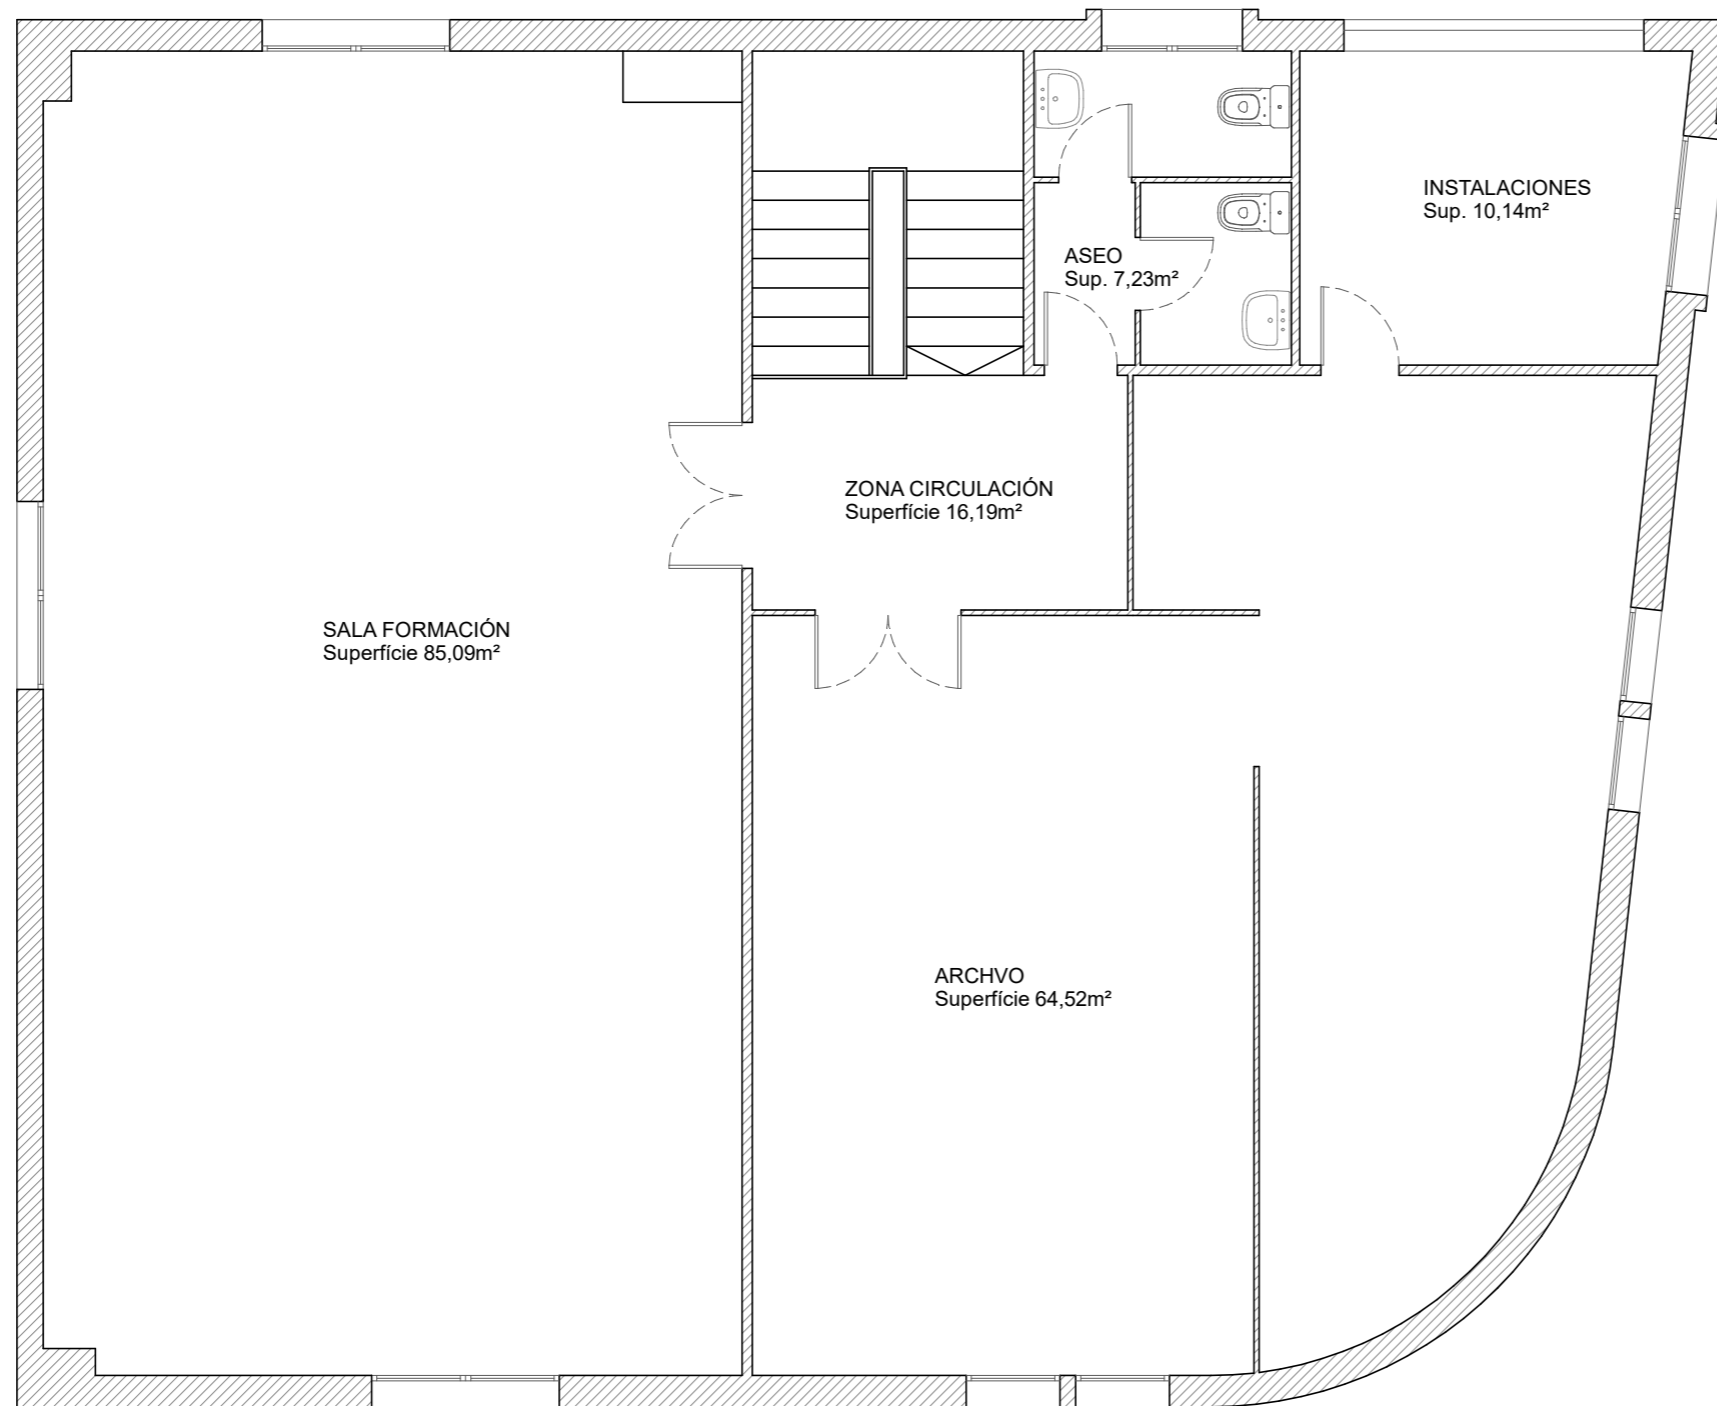

PLANTA SEGUNDA	SUPERFICIE UTIL
ZONA CIRCULACIÓN	16,19 m ²
SALA FORMACIÓN	85,09 m ²
ARCHIVO	64,52 m ²
INSTALACIONES	10,14 m ²
ASEO	7,23 m ²
TOTAL SUP. UTIL	183,17 m ²